



© Christophe Rebière Balloide Photos


SAUVEGARDE PONT D'ENFER ET SAUT (64)

Film


Désordres structurels



Désordres structurels

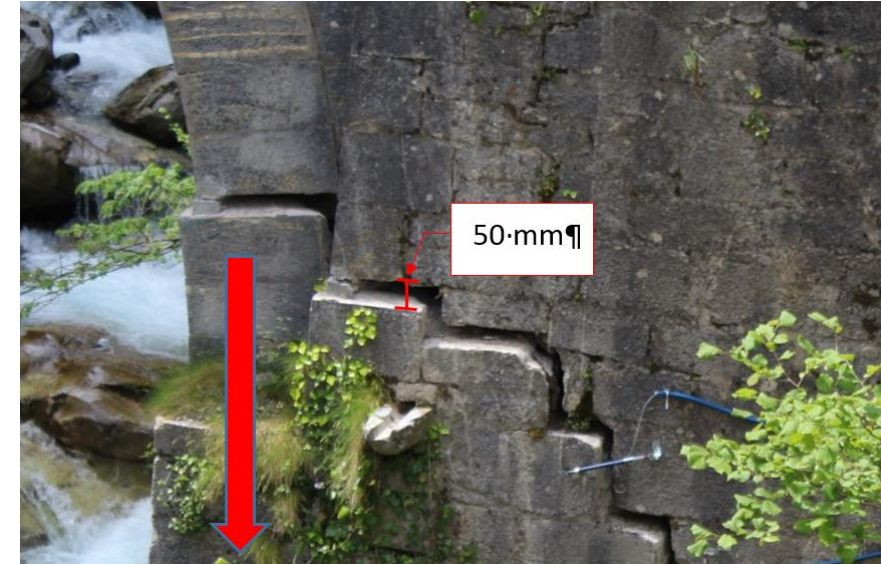

Désordres structurels

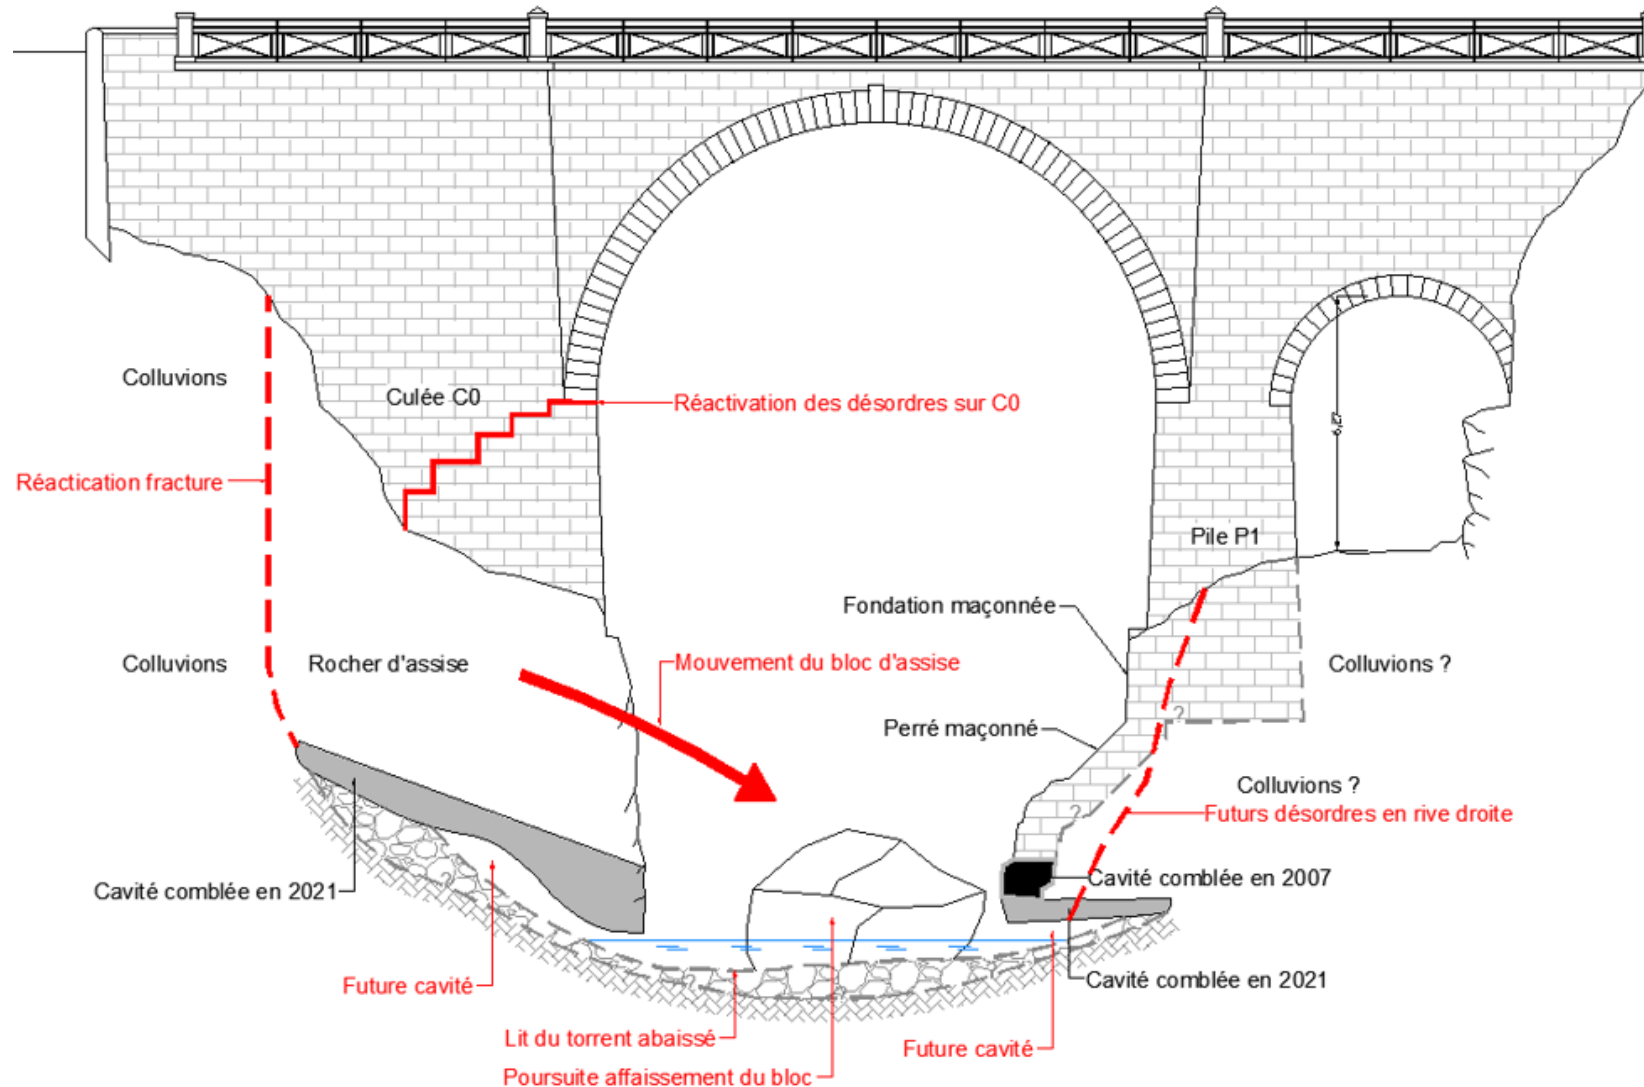

Glissement d'un bloc depuis la rive droite



Ouvrages de protections de berge



Chantier 2007




Chantier 2020



© Christophe Rebière Balloide Photos

PHASE 1

Contraintes principales

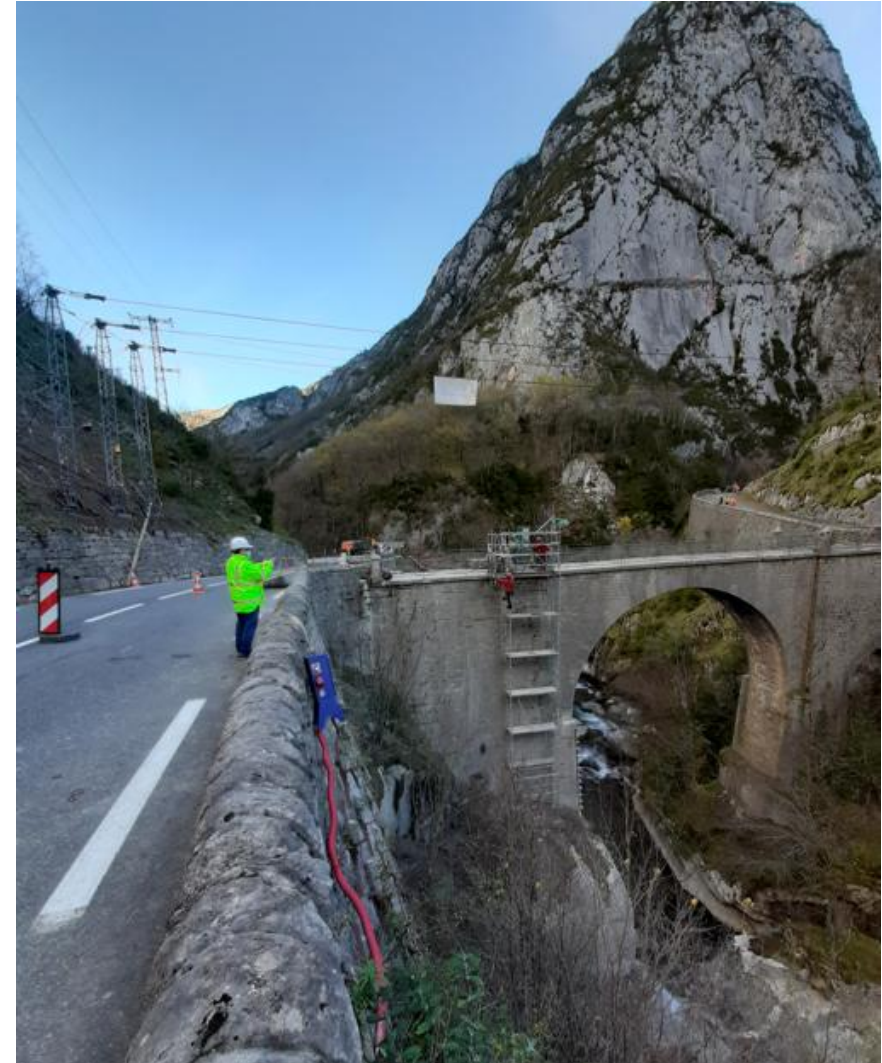

Mise en place d'un alternat



Accès en pied



Mise a sec




Mise a sec




Elingage de la culée

CULEE C0 - PHASE 1

Ech: 1/125

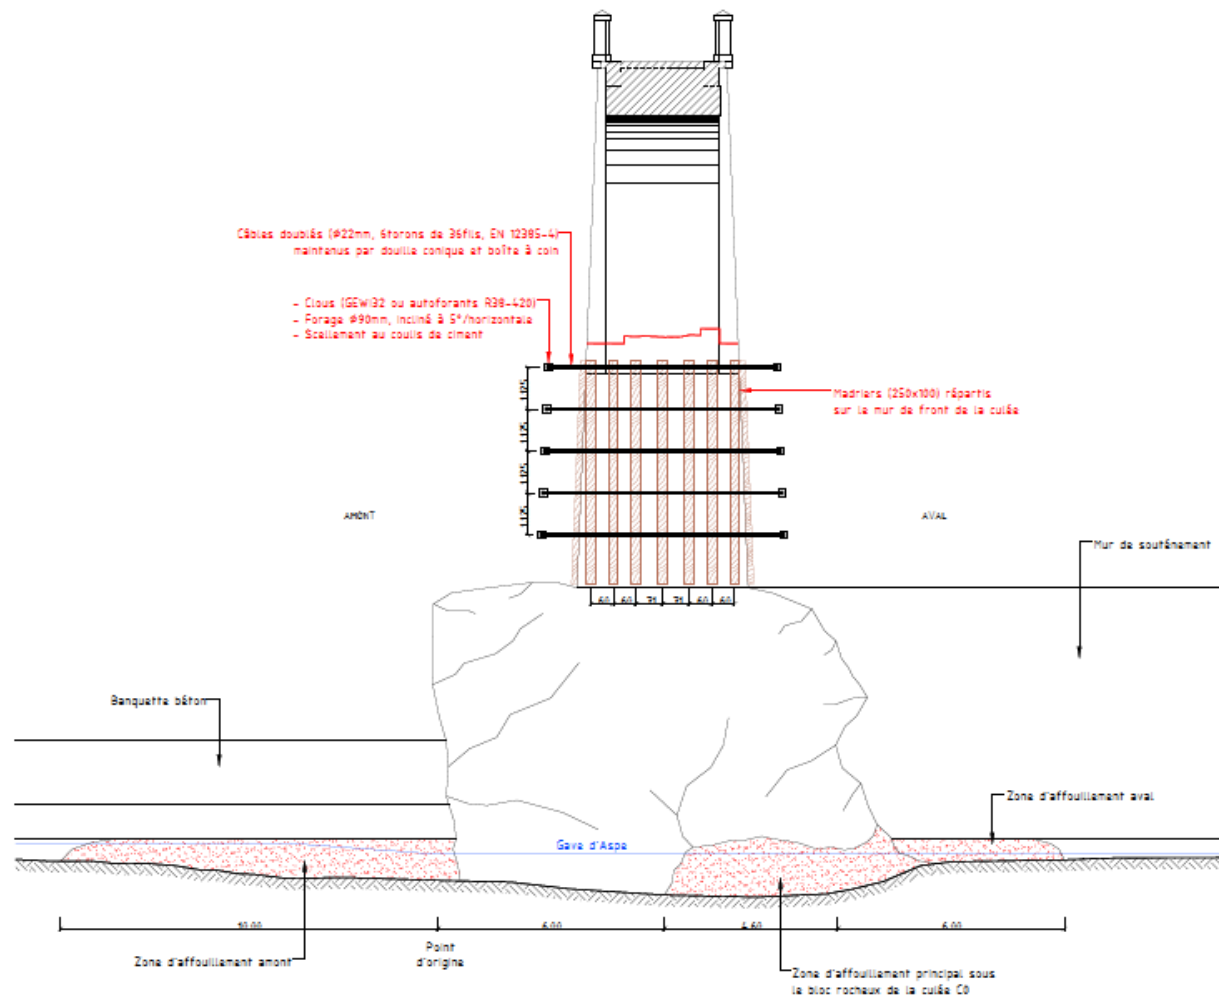


Elingage de la culée

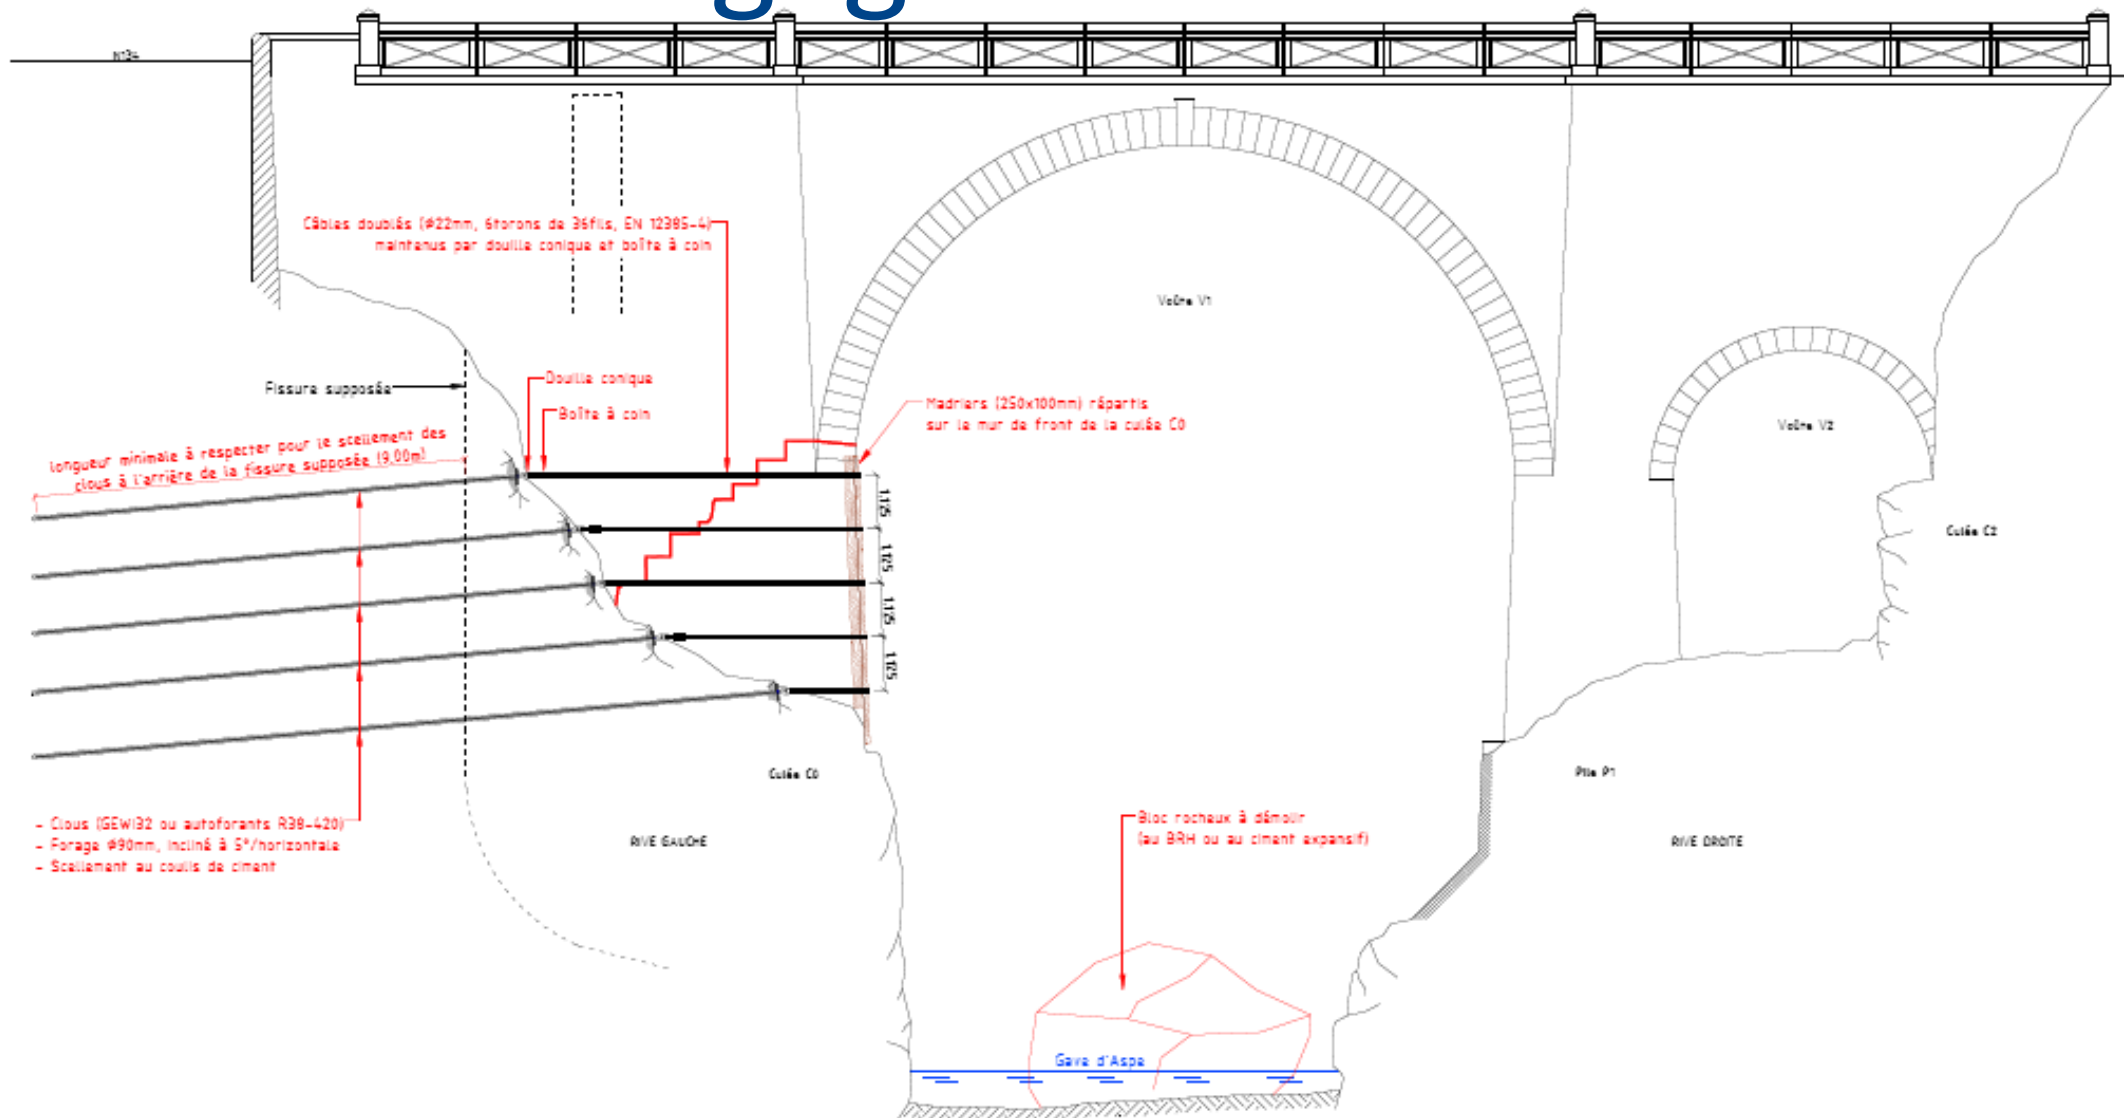


Elingage de la culée



Purge partielle du bloc

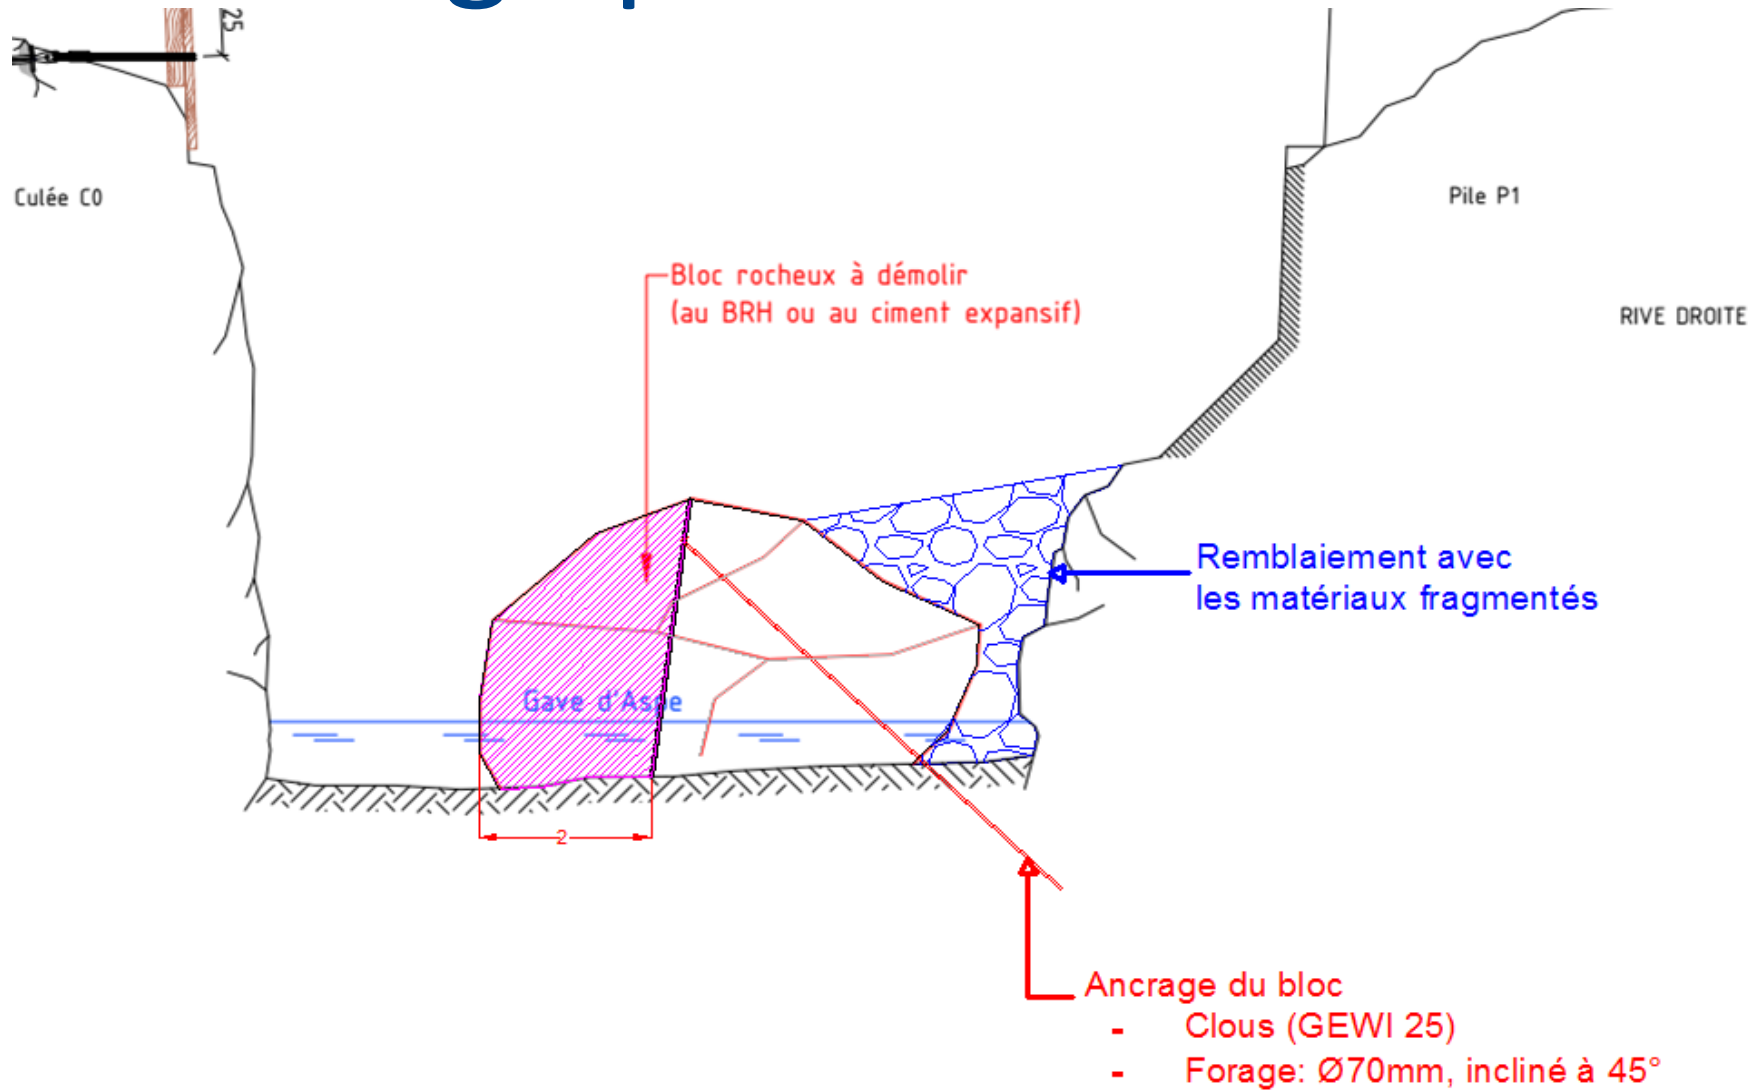

Purge partielle du bloc

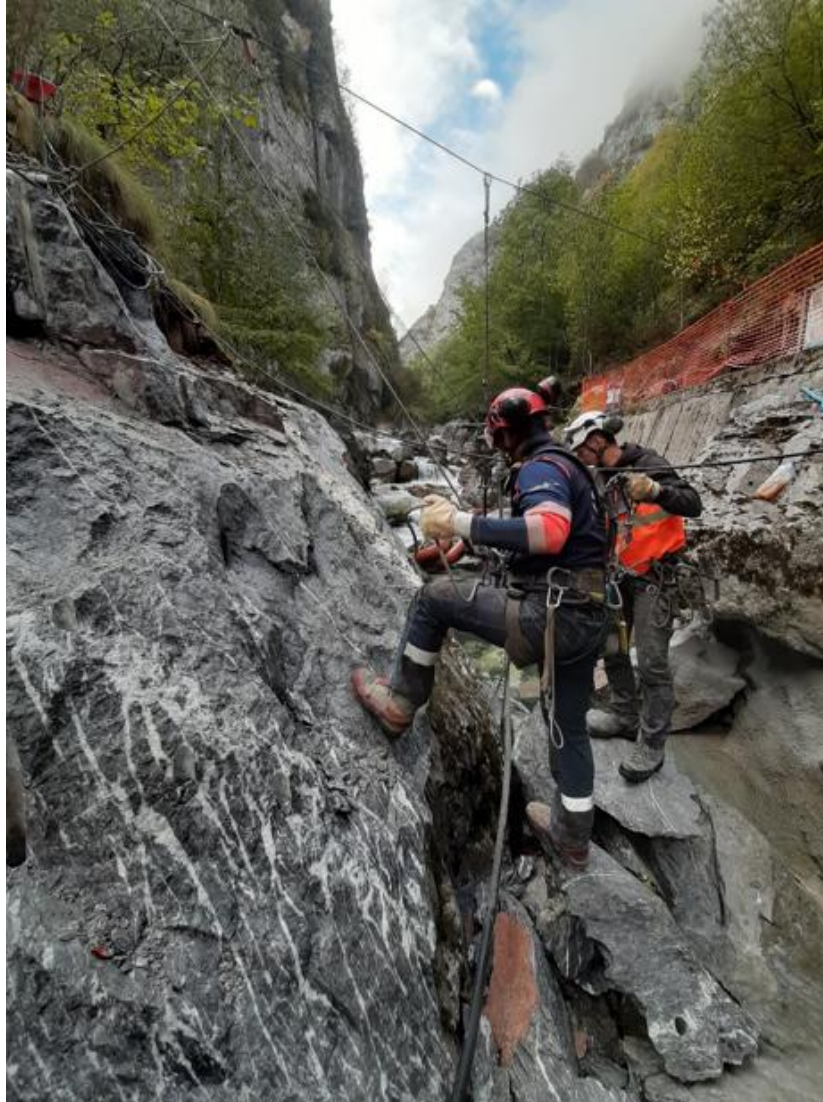


Purge partielle du bloc



Purge partielle du bloc




Remplissage des cavités

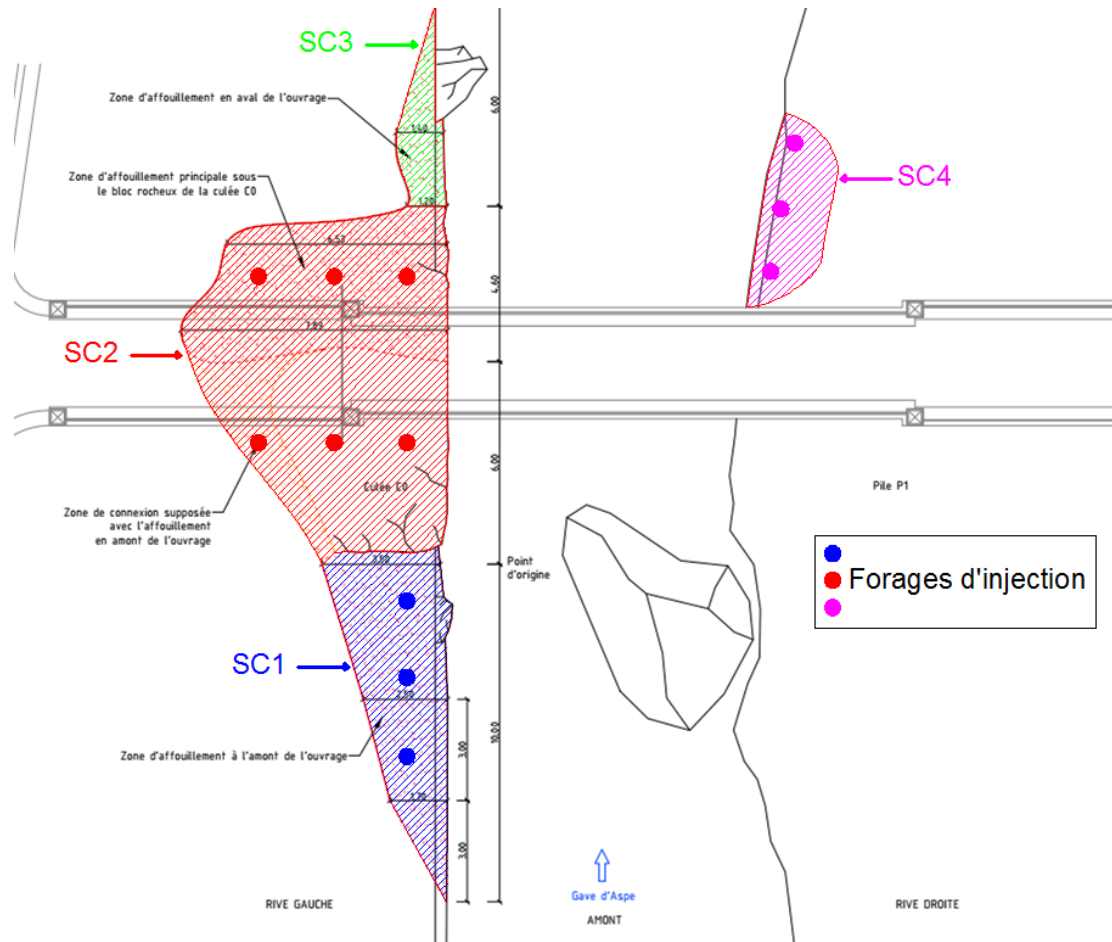

Remplissage des cavités




Clouage de la culée

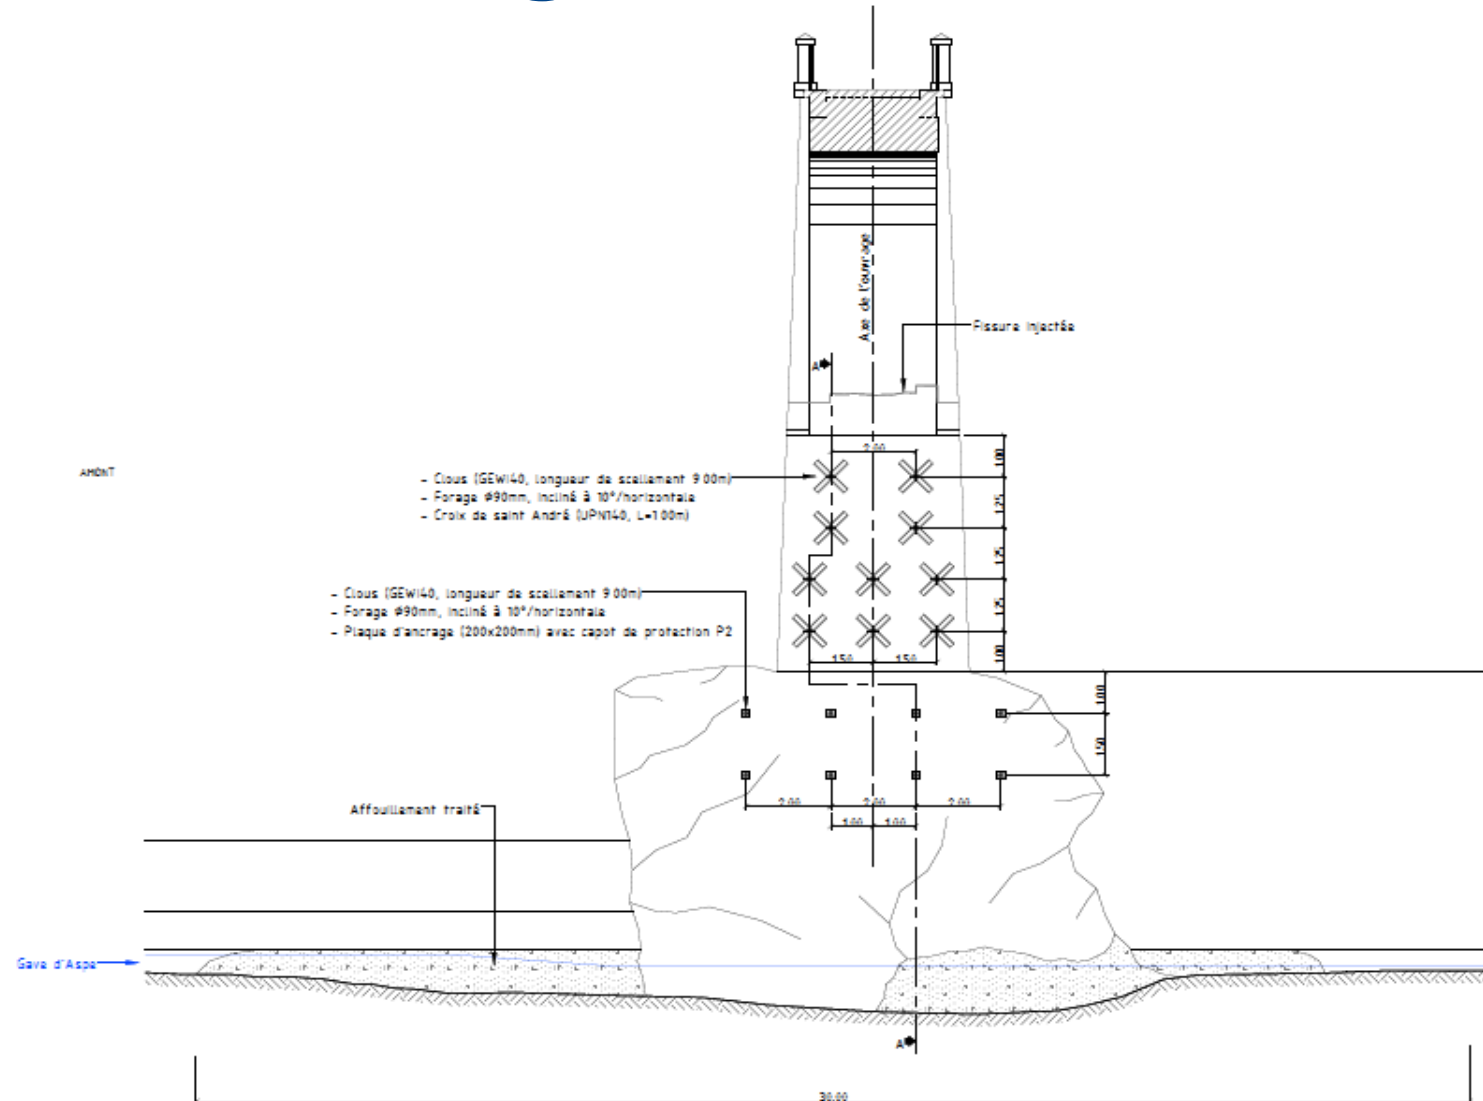

Clouage de la culée



Forage pour injection

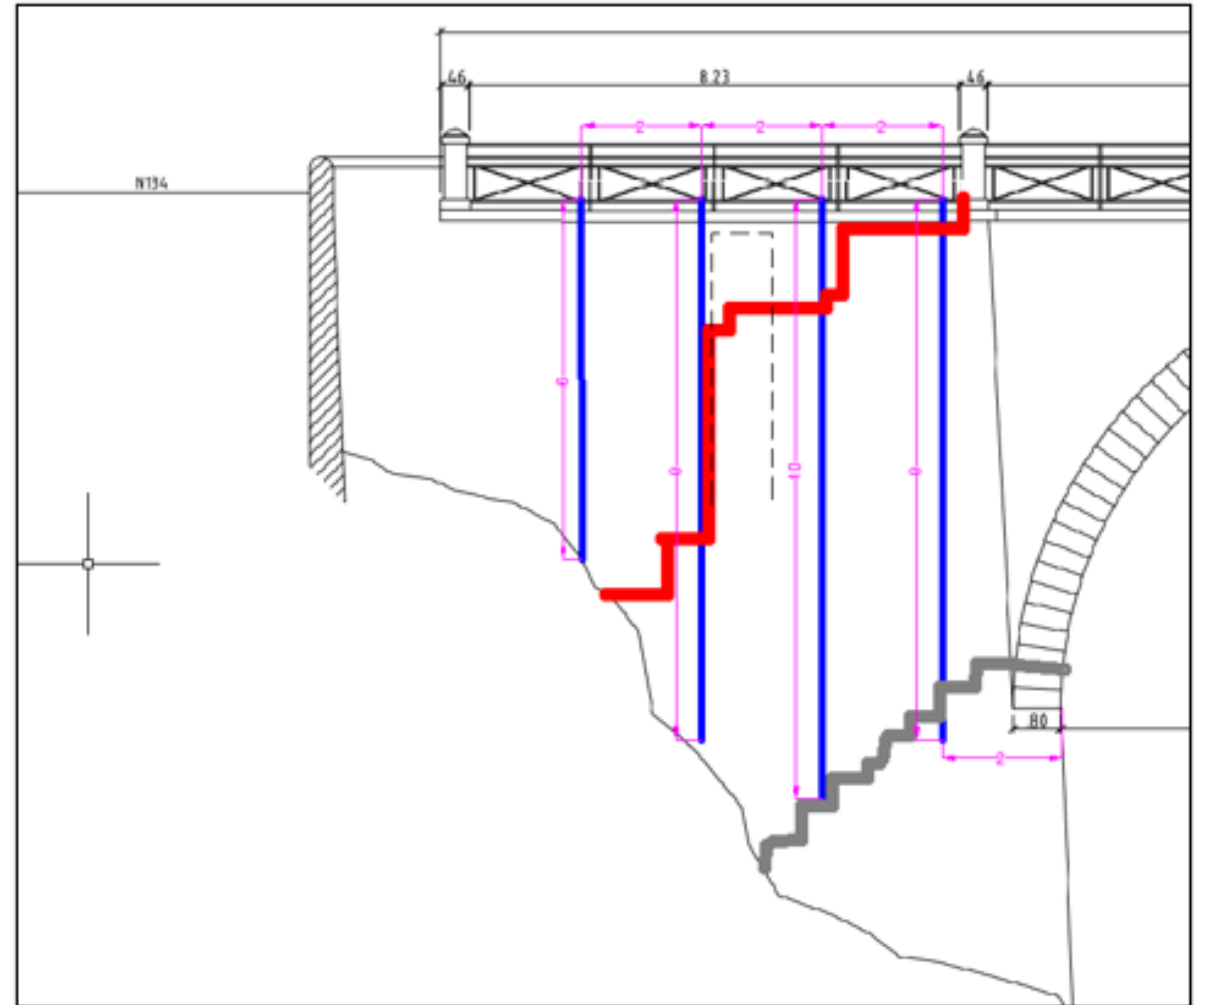

Injection de la fracture principale



Vue générale







© Christophe Rebière Balloide Photos

PHASE 2


Travaux rive droite et du lit

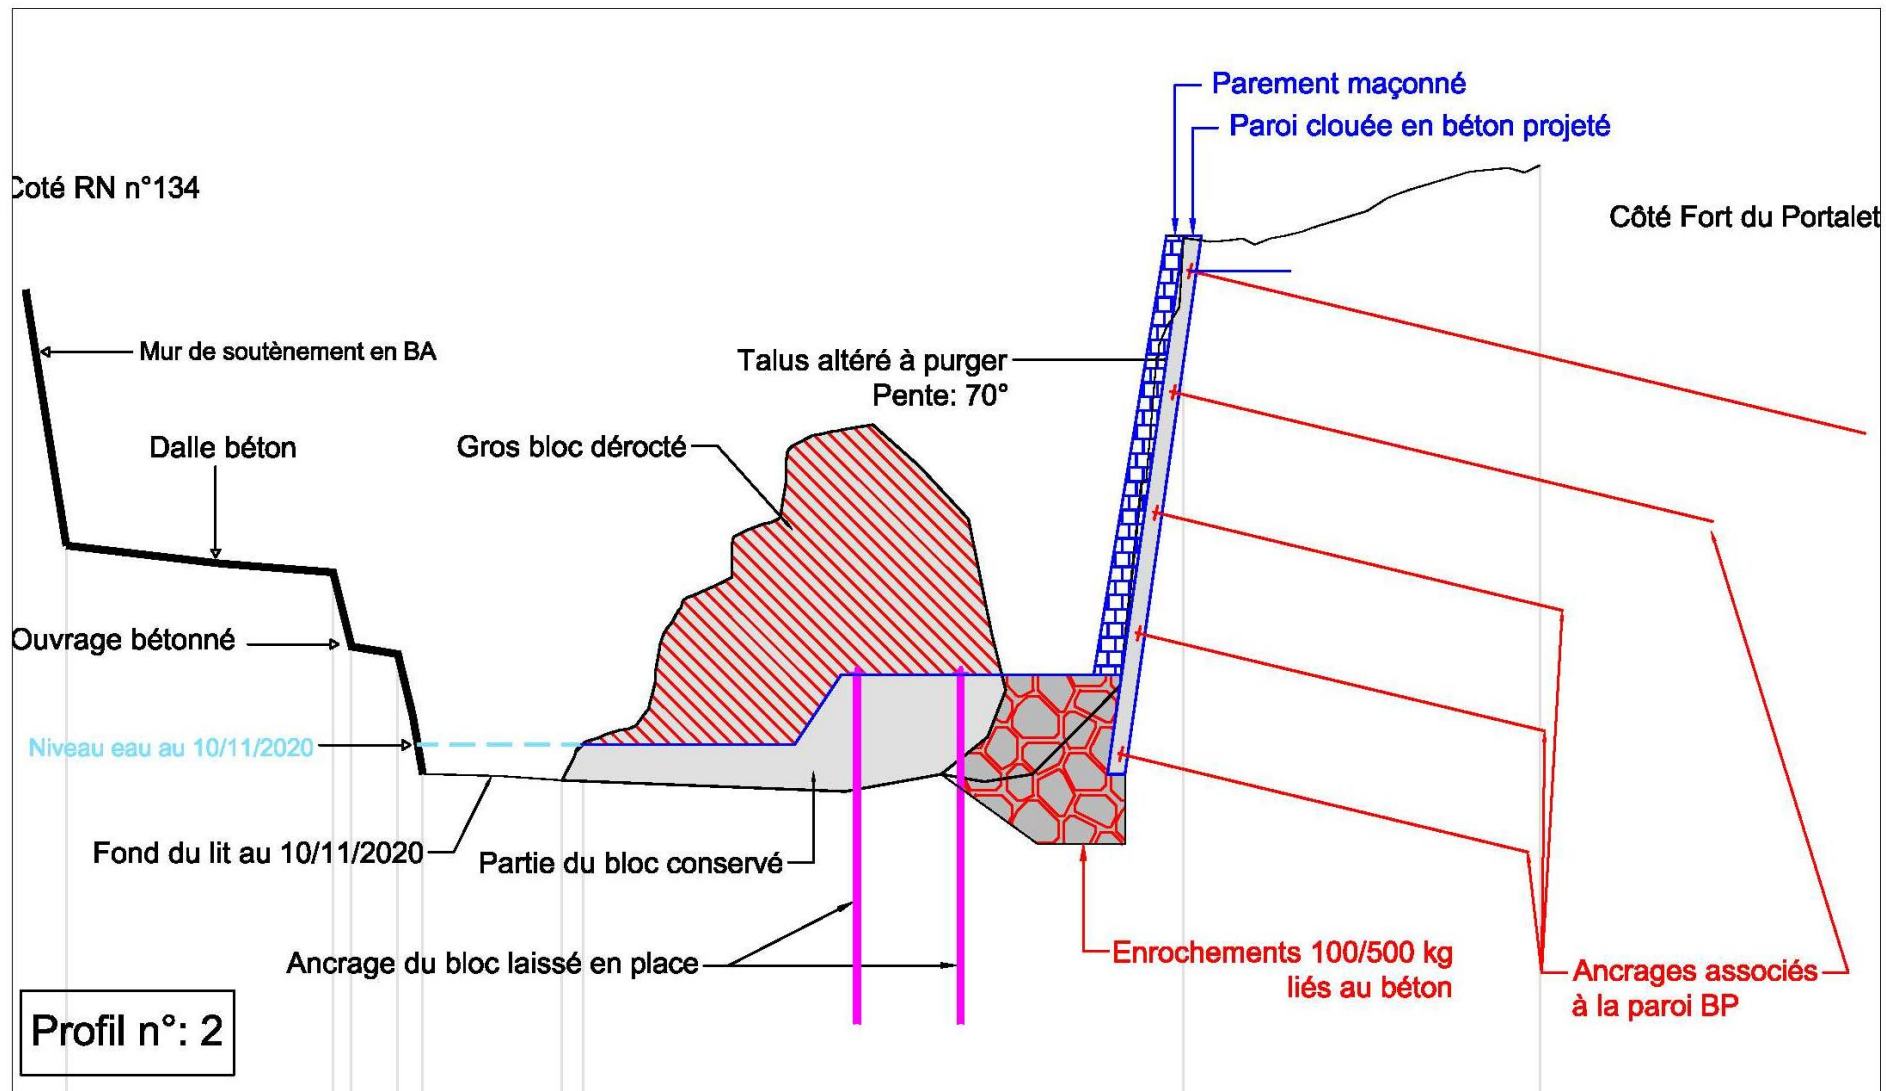

Travaux rive droite et du lit

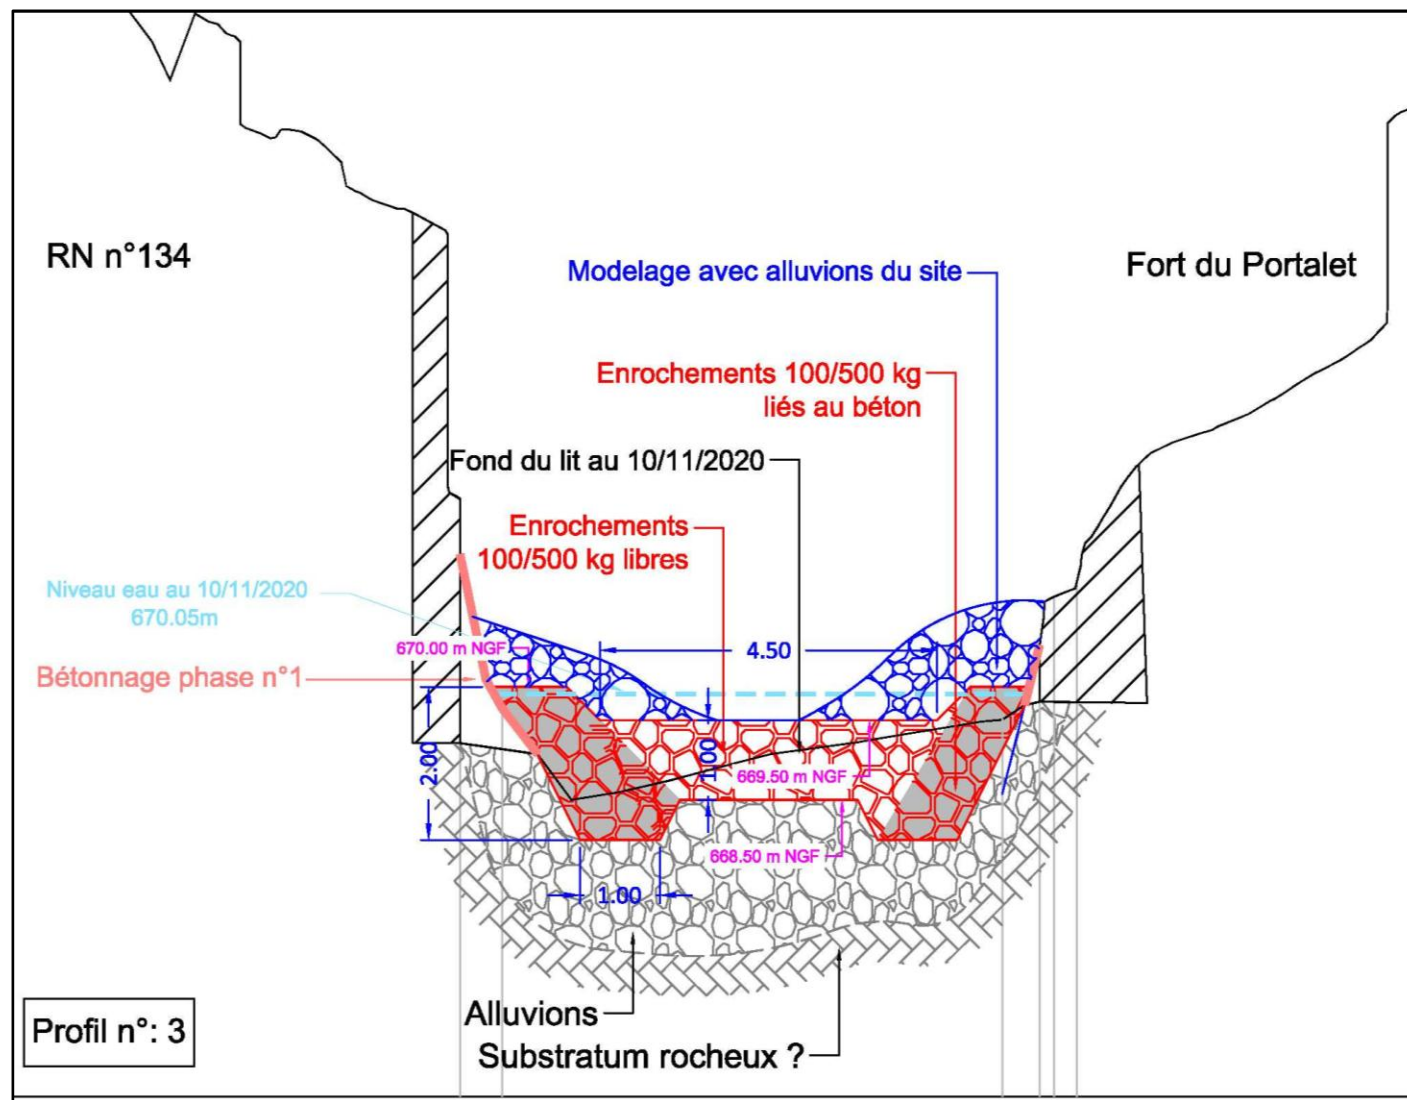

Amenée du matériel en pied

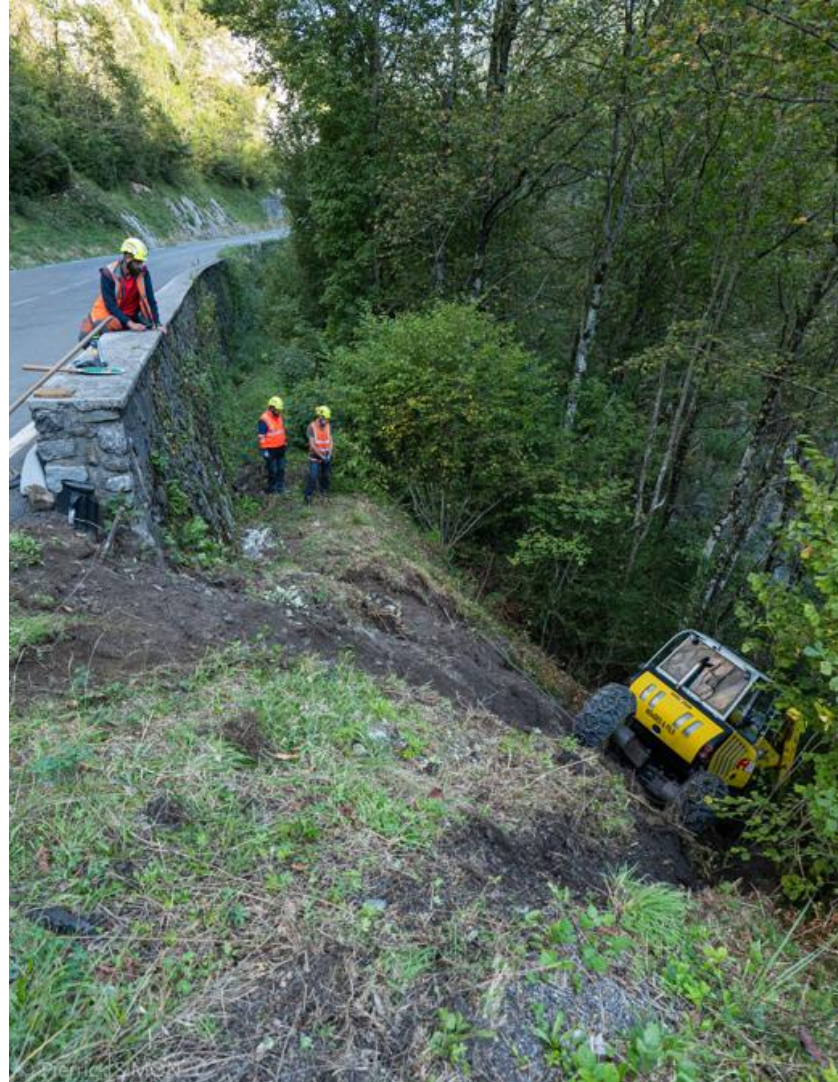

Préparation mise a sec



Clouage rive droite



Déroctage du bloc



Enrochements bétonnés



Comblement par béton projeté



Echafaudage



Rejointoiement



Rejointoiement



Reprise pierre



Garde-corps et borne rétractable



Vue générale des travaux



STRRES 
**Les réparateurs
d'ouvrages d'art**

 **GAUTHIER**


antea[®]group